
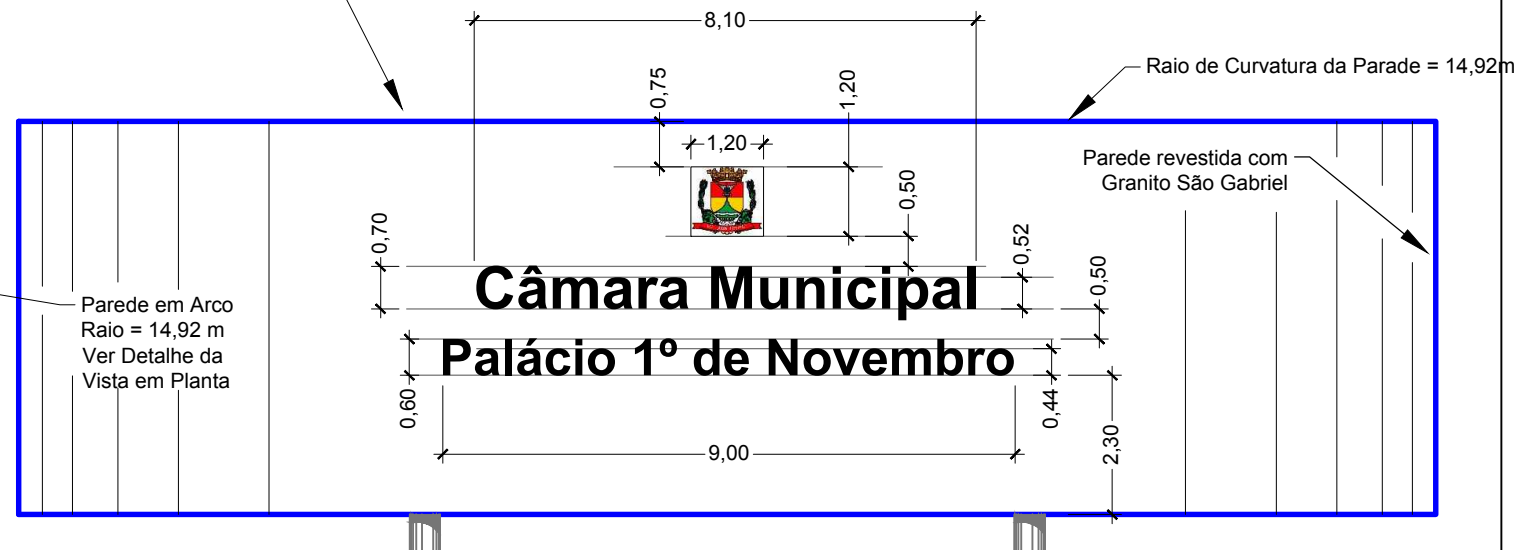


FACHADA

AVENIDA BENEDICTO JOSÉ CONSTANTINO

VER ABAIXO
DETALHE
AMPLIADO

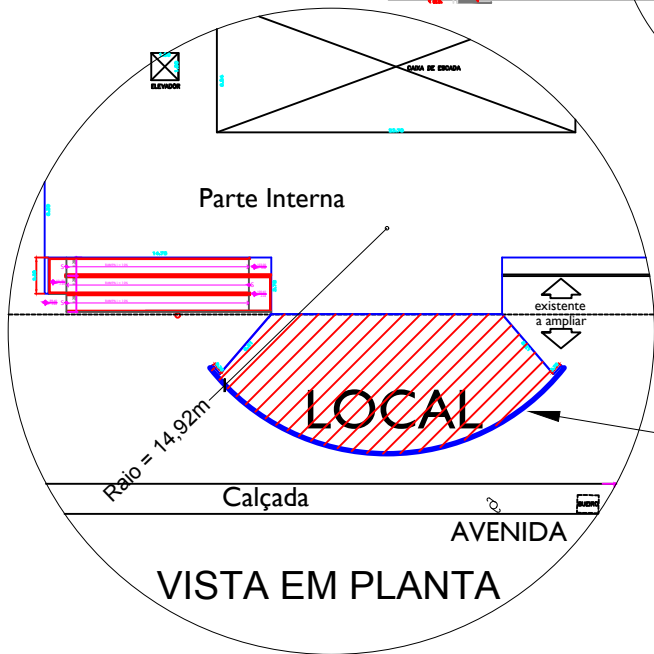

DETALHES CONSTRUTIVOS:

Letras "Câmara Municipal" - Letras maiúsculas com 70 cm de altura e as letras minúsculas com 52 cm de altura, espessura 5 cm.

Letras "Palácio 1º de Novembro" - Letras maiúsculas com 60 cm de altura e as letras minúsculas com 44 cm de altura, espessura 5 cm.

Brasão - Altura 1,20 m, largura 1,20 m e espessura de 6 cm

Estrutura: Tipo "Caixa" em Alto Relevo, confeccionadas na parte frontal e laterais em chapa de Aço Inoxidável, bitola de 1 milímetro de espessura da parede, corte especial à laser CNC, travadas e soldadas internamente. Brasão com cores e arte final impressa digitalmente em vinil adesivo de marca 3M (ou similar, aplicado sobreposto).

Serviços agregados e que deverão ser considerados:

- Fornecimento de A.R.T. - Anotação de Responsabilidade Técnica do CREA ou RRT - Registro de Responsabilidade Técnica do CAU
- Garantia mínima pelo período de 24 meses
- Fornecimento e instalação dos letreiros e do brasão



CÂMARA MUNICIPAL DE ITATIBA

Projeto Para Instalação de Brasão e Letreiros

15/10/2016

Transmodal Eng. de Tr. Ltda.

Única