


8 TELHADO DO TEATRO SOBRE O PALCO  
ESCALA 1:50

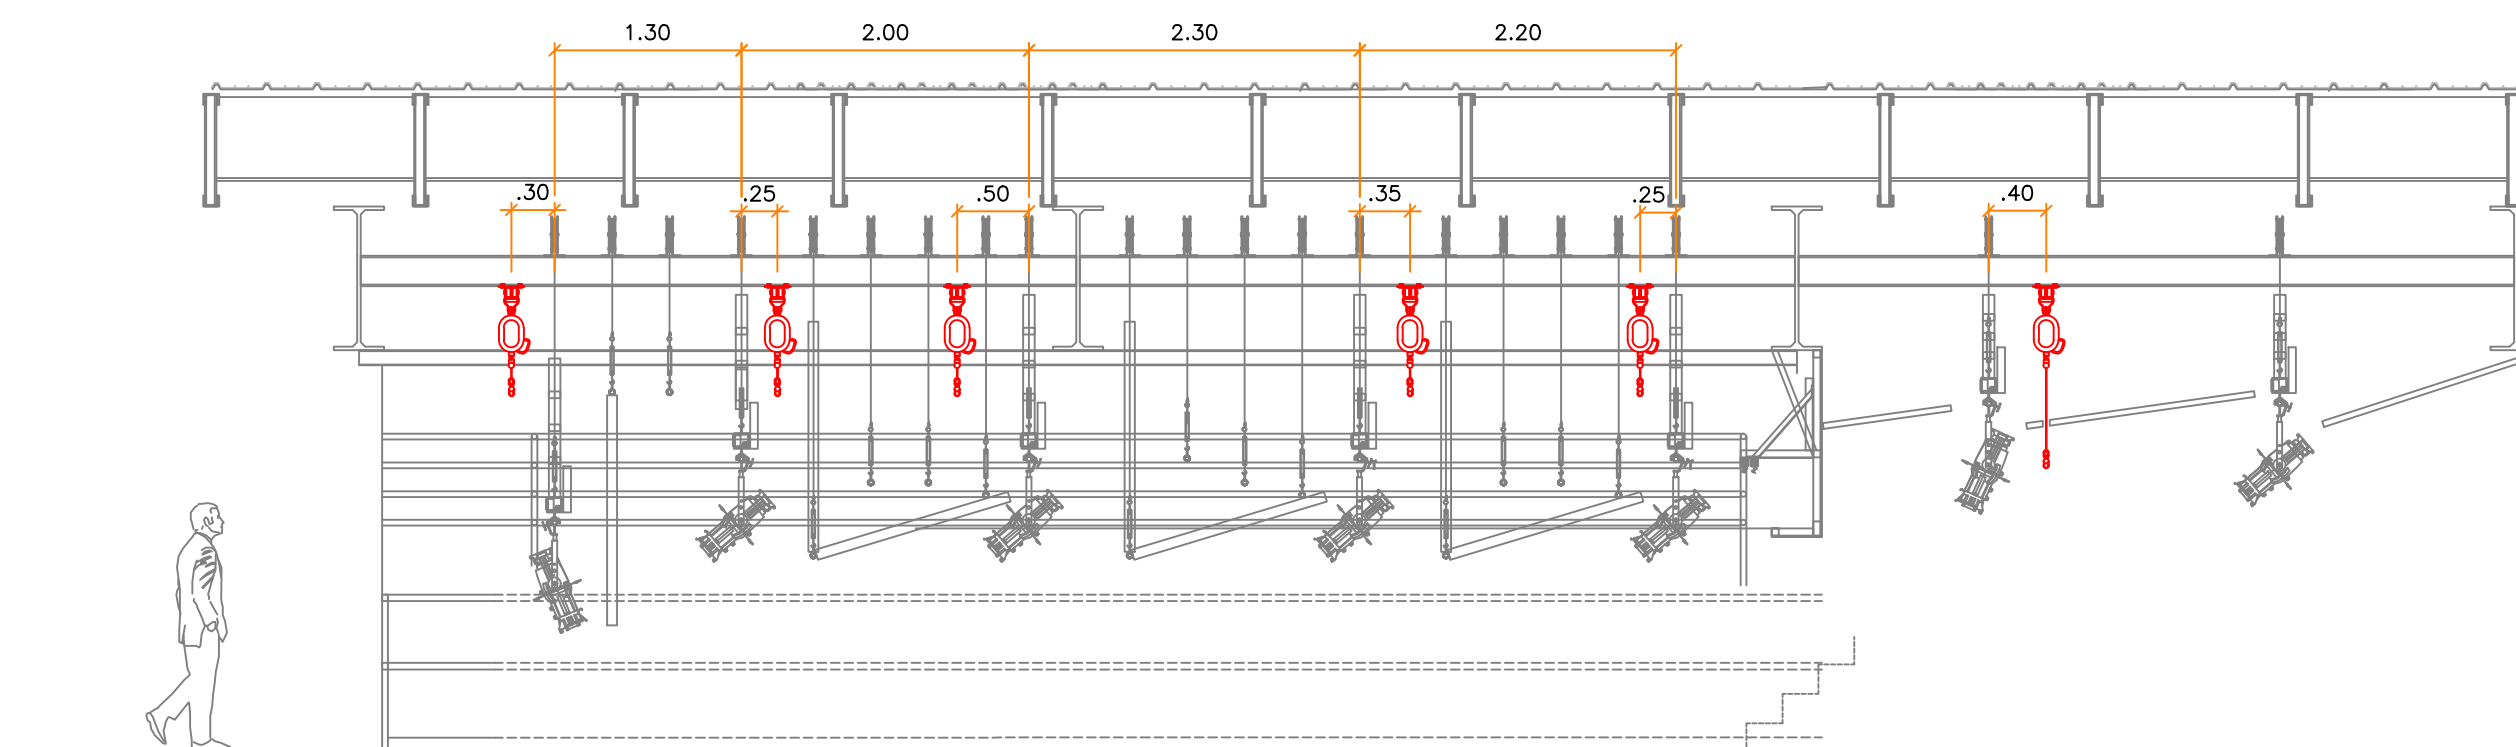

PROJETO TÉCNICO DE LINHAS DE VIDA  
LINHAS DE FOCO

Ocupação: TEATRO RALINO ZAMBOTTO  
Local: Rua Romeu Augusto Rela, 1.100  
Bairro do Engenho - Itatiba - SP  
Escala: 1:50  
Responsável Técnico:  
ART. Nº. 28027230190208840  
Desenho: Verônica Lassen

Sérgio Ricardo Canal  
Engenheiro Segurança do Trabalho  
CREA/SP: 5061818798