



DISPOSITIVO DE FIXAÇÃO PARA OLHAL
DE ARRANQUE E OLHAL DE PASSAGEM

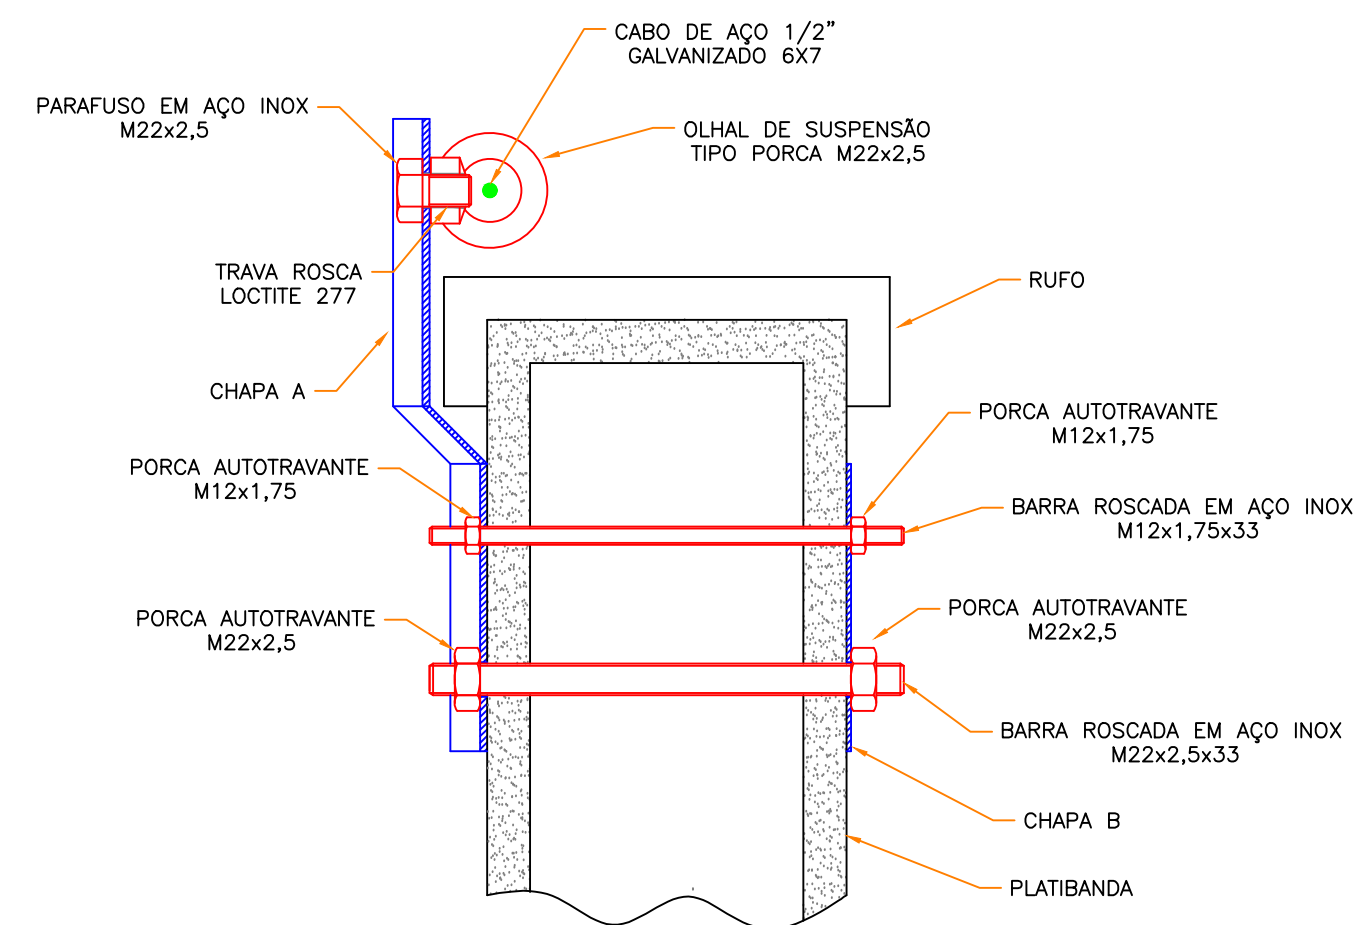

DISPOSITIVO DE FIXAÇÃO PARA OLHAL
COM CABO DE PASSAGEM

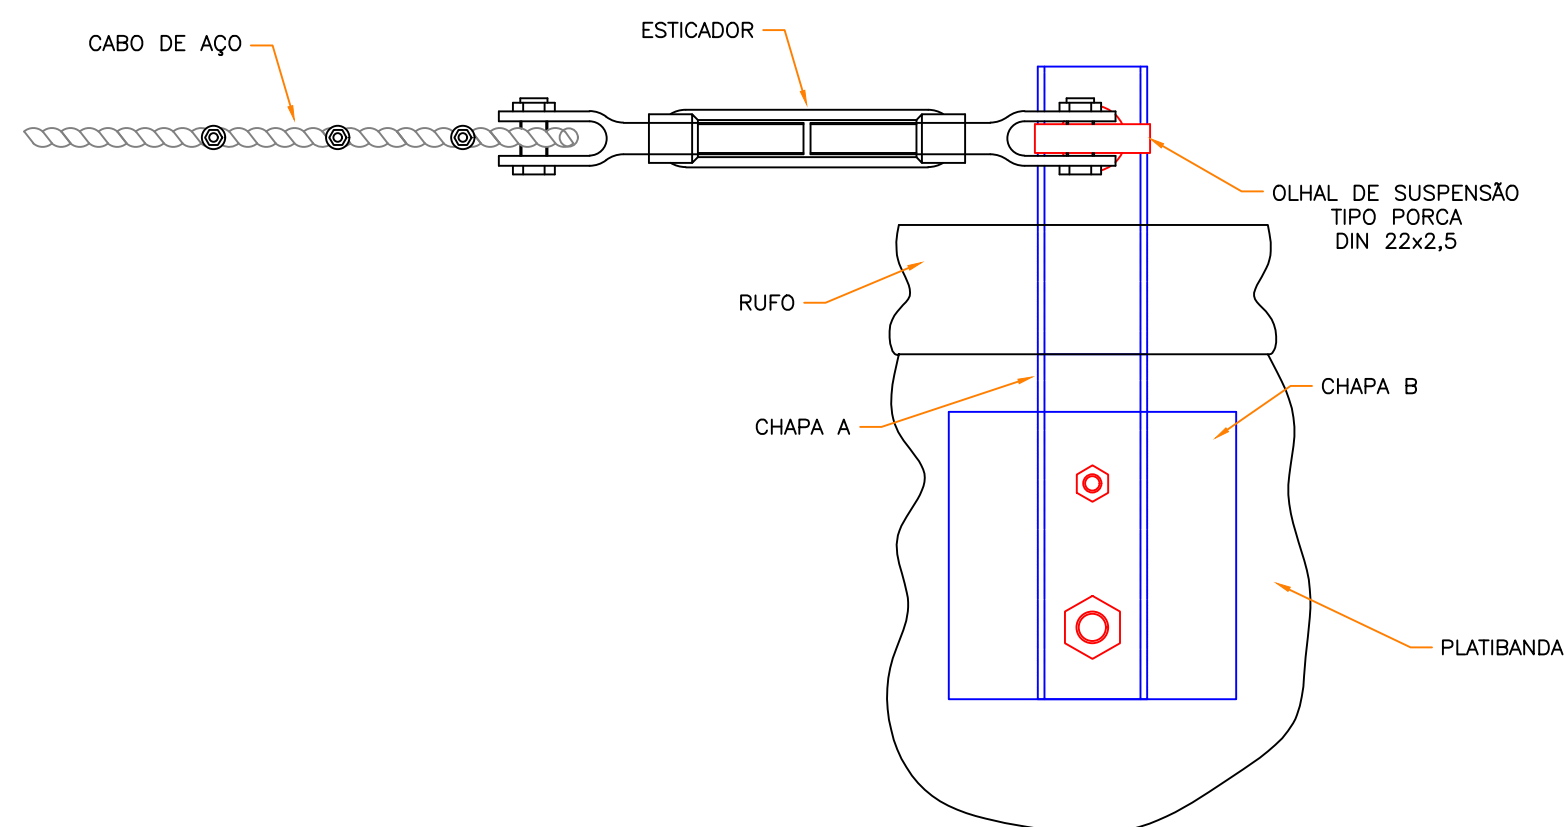

DISPOSITIVO DE FIXAÇÃO PARA OLHAL
COM ESTICADOR E CABO DE AMARRAÇÃO

PROJETO TÉCNICO DE LINHAS DE VIDA
DETALHAMENTO DOS PONTOS DE ANCORAGEM

03/18

Ocupação: Câmara Municipal de Itatiba
Local: Rua Romeu Augusto Rella, 1.100
Jardim da Luz - Itatiba - SP

Escala: 1:5
Responsável Técnico:

ART. Nº. 28027230190208840
Desenho: Verônica Lassen

Sérgio Ricardo Canal
Engenheiro Segurança do Trabalho
CREA/SP: 5061818798