



CHAPA A  
LAMINADA EM AÇO SAE 1/4"

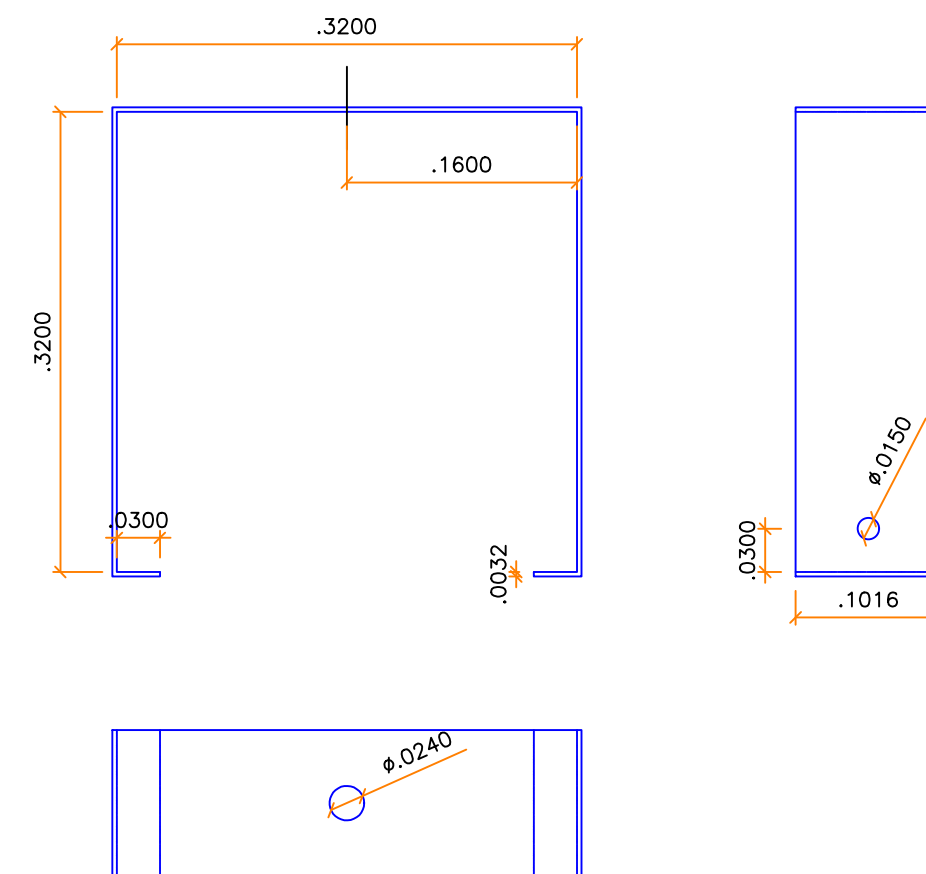

CHAPA B  
AÇO SAE 1/8"

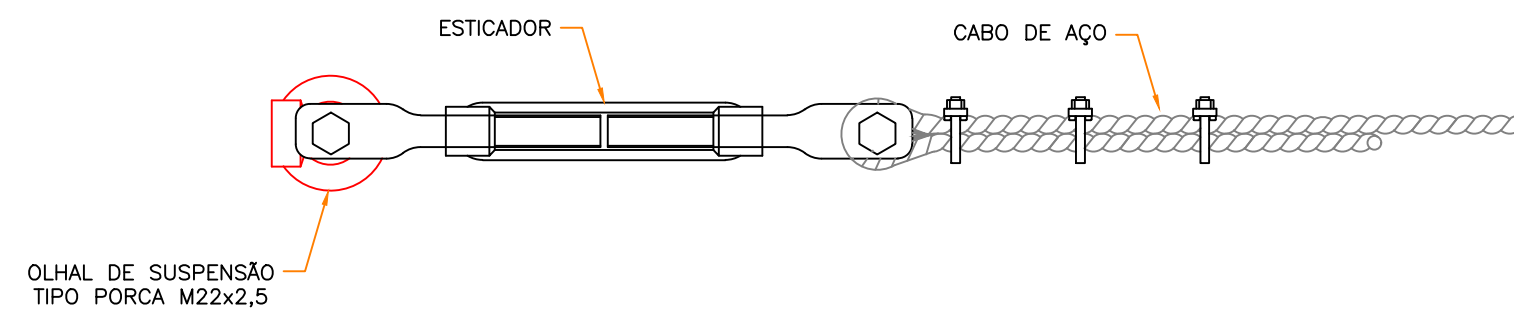

OLHAL DE ARRANQUE COM ESTICADOR E  
CABO DE AMARRAÇÃO

PROJETO TÉCNICO DE LINHAS DE VIDA DETALHES DE PEÇAS COMPLEMENTARES PLENÁRIO		09/18
Ocupação:	Câmara Municipal de Itatiba	
Local:	Rua Romeu Augusto Rella, 1.100 Jardim da Luz - Itatiba - SP	
Escala:	1:5	
Responsável Técnico:	Sérgio Ricardo Canal Engenheiro Segurança do Trabalho CREA/SP: 5061818798	
ART. N°. 28027230190208840	Desenho: Verônica Lassen	