


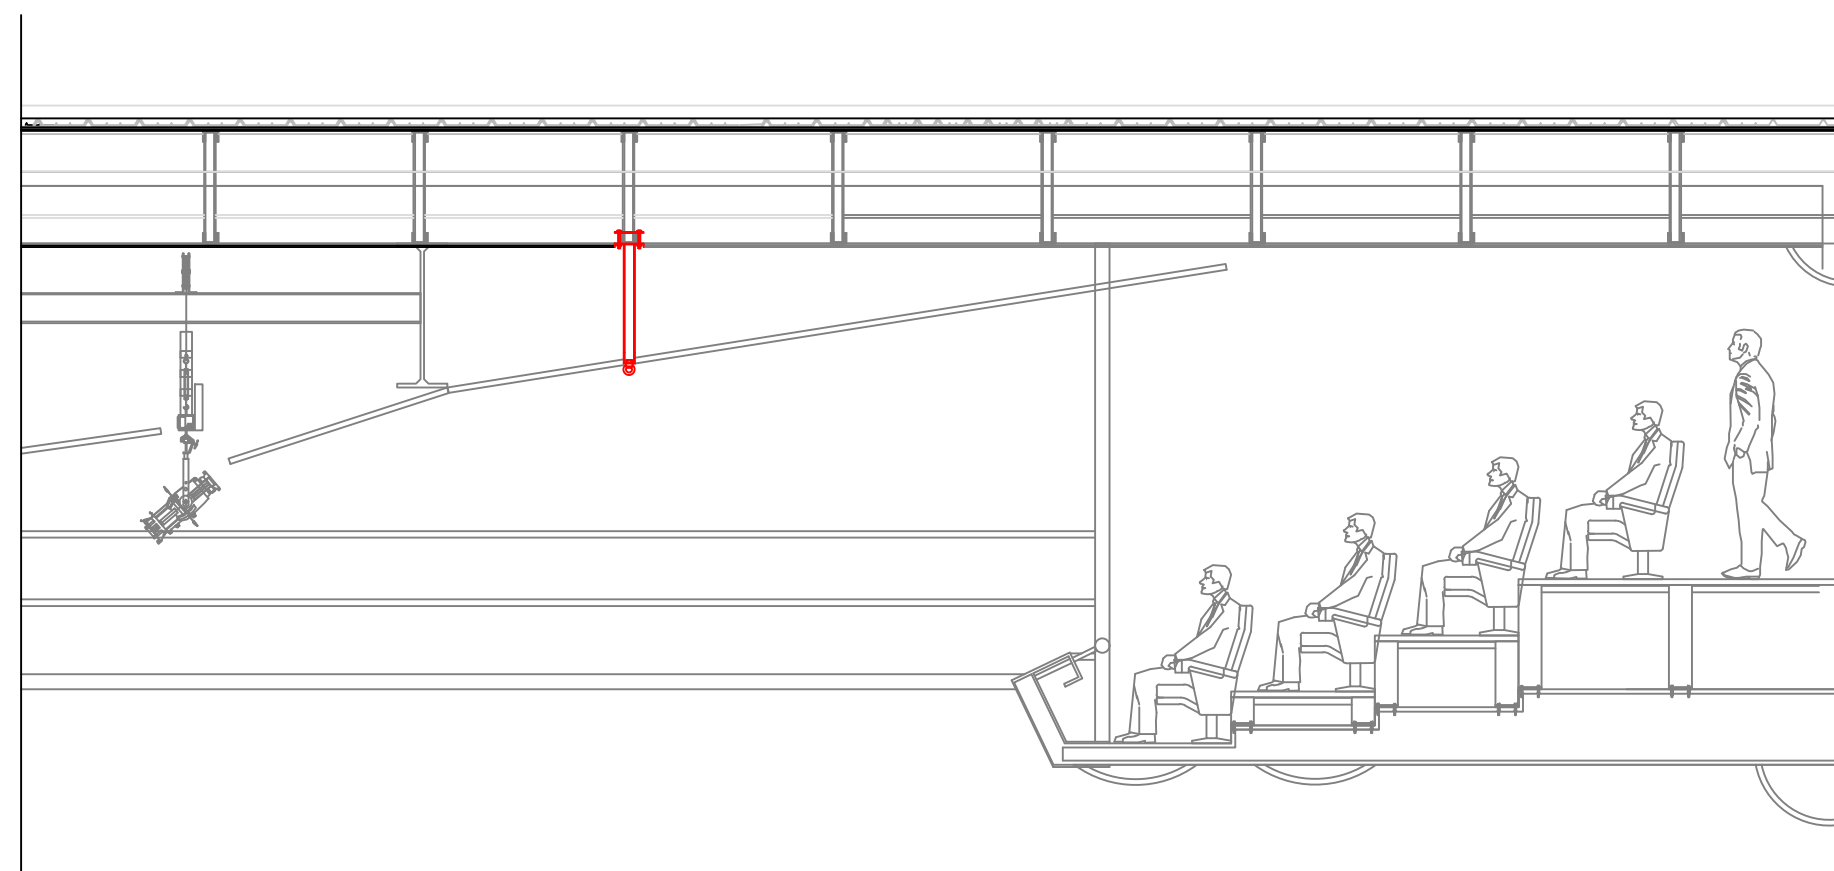


9 TELHADO DO TEATRO SOBRE A PLATEIA
ESCALA 1:50



LEGENDA DA ANCORAGEM DA ILUMINAÇÃO SOBRE A PLATEIA

-  FIXAÇÃO DE OLHAL DE SUSPENSÃO TIPO PORCA EM VIGA "U" COM CABO DE PASSAGEM
-  FIXAÇÃO DE OLHAL DE SUSPENSÃO TIPO PORCA EM VIGA "U" COM CABO DE AMARRAÇÃO
-  FIXAÇÃO DE OLHAL DE SUSPENSÃO TIPO PORCA COM ESTICADOR E CABO DE AMARRAÇÃO

PROJETO TÉCNICO DE LINHAS DE VIDA
DETALHE LINHA DE VIDA SOBRE A PLATÉIA

15/18

Ocupação: TEATRO RALINO ZAMBOTTO
Local: Rua Romeu Augusto Rela, 1.100
Bairro do Engenho - Itatiba - SP
Escala: 1:100
Responsável Técnico:
ART. Nº. 28027230190208840
Desenho: Verônica Lassen

Sérgio Ricardo Canal
Engenheiro Segurança do Trabalho
CREA/SP: 5061818798