




FIXAÇÃO DE OLHAL DE SUSPENSÃO
TIPO PORCA EM ALVENARIA
SEM CABO DE PASSAGEM

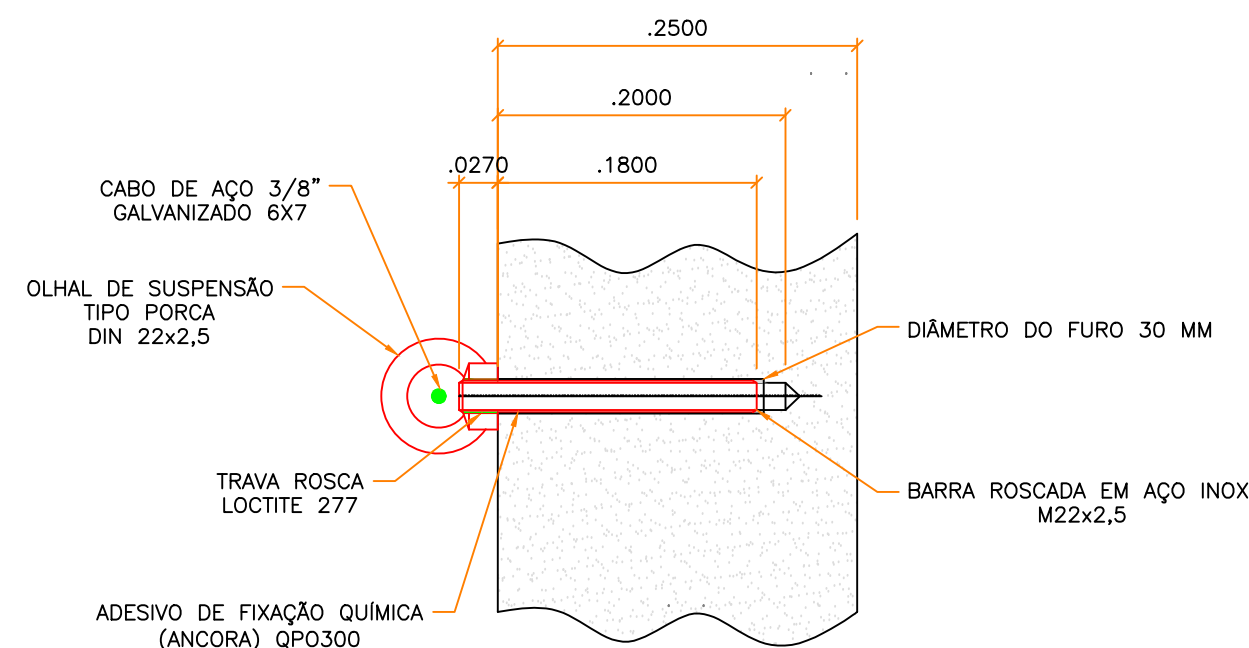

FIXAÇÃO DE OLHAL DE SUSPENSÃO
TIPO PORCA EM ALVENARIA
COM CABO DE PASSAGEM

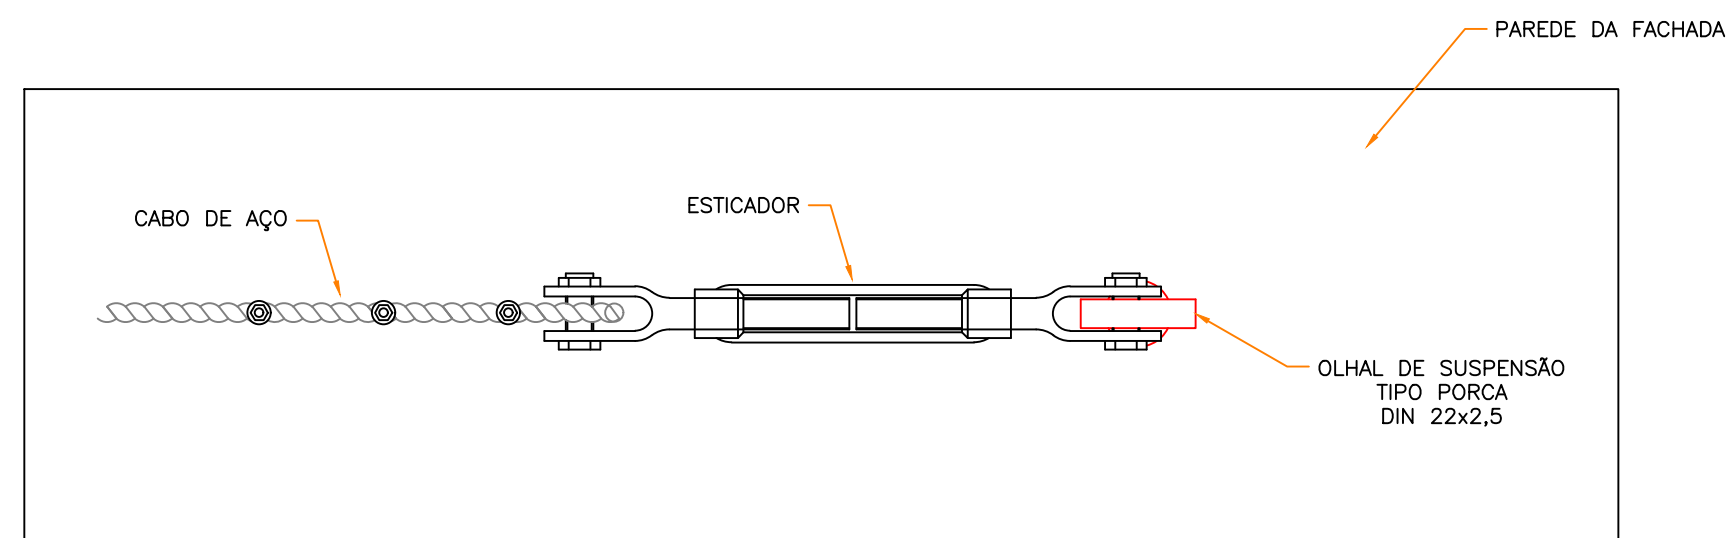

OLHAL COM ESTICADOR E CABO DE AMARRAÇÃO

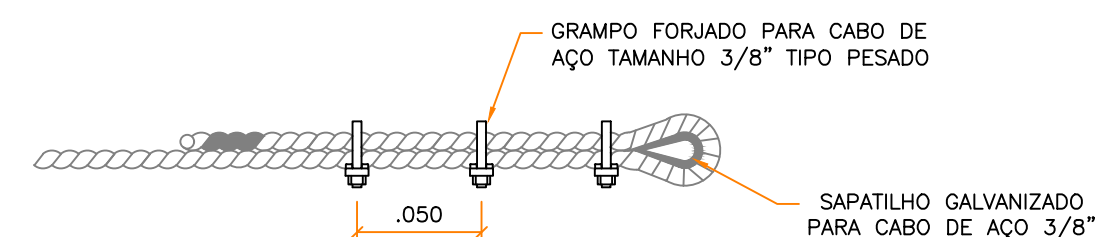

DETALHE COMO PRENDER O CABO



ESTICADOR FORJADO EM AÇO CARBONO
GALVANIZADO EFMM-22-220

PROJETO TÉCNICO DE LINHAS DE VIDA DETALHAMENTO DOS PONTOS DE FIXAÇÃO	
Ocupação:	Câmara Municipal de Itatiba
Local:	Rua Romeu Augusto Rella, 1.100 Jardim da Luz - Itatiba - SP
Escala:	1:5
Responsável Técnico:	Sérgio Ricardo Canal Engenheiro Segurança do Trabalho CREA/SP: 5061818798
ART. Nº: 28027230190208840	
Desenho: Verônica Lassen	