



5 COBERTURA DO PLENÁRIO
ESCALA 1:100

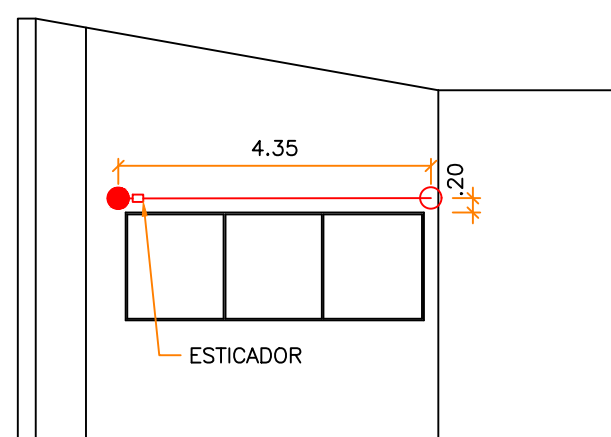

JANELA ESQUERDA

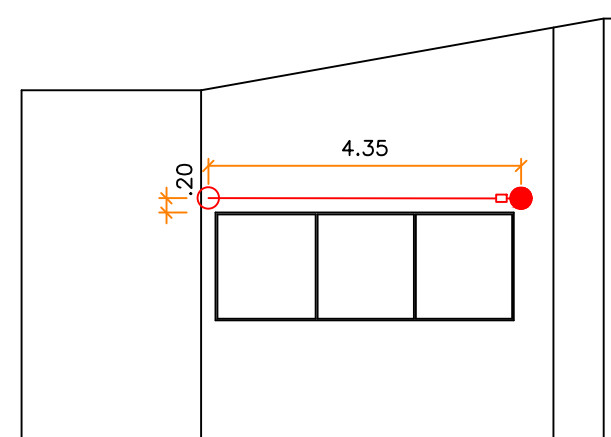

JANELA DIREITA

LEGENDA DA ANCORAGEM DO PLENÁRIO

- FIXAÇÃO DE OLHAL DE SUSPENSÃO TIPO PORCA EM ALVENARIA
- FIXAÇÃO DE OLHAL DE SUSPENSÃO TIPO PORCA EM ALVENARIA COM CABO DE PASSAGEM
- OLHAL COM ESTICADOR E CABO DE AMARRAÇÃO

6 JANELAS DO PLENÁRIO
ESCALA 1:100

PROJETO TÉCNICO DE LINHAS DE VIDA
PLENÁRIO

07/18

Ocupação: Câmara Municipal de Itatiba
Local: Rua Romeu Augusto Rella, 1.100
Jardim da Luz - Itatiba - SP

Escala: 1:100

Responsável Técnico:

ART. Nº. 28027230190208840

Desenho: Verônica Lassen

Sérgio Ricardo Canal
Engenheiro Segurança do Trabalho
CREA/SP: 5061818798