


2 FACHADA FRONTAL  
ESCALA 1:100

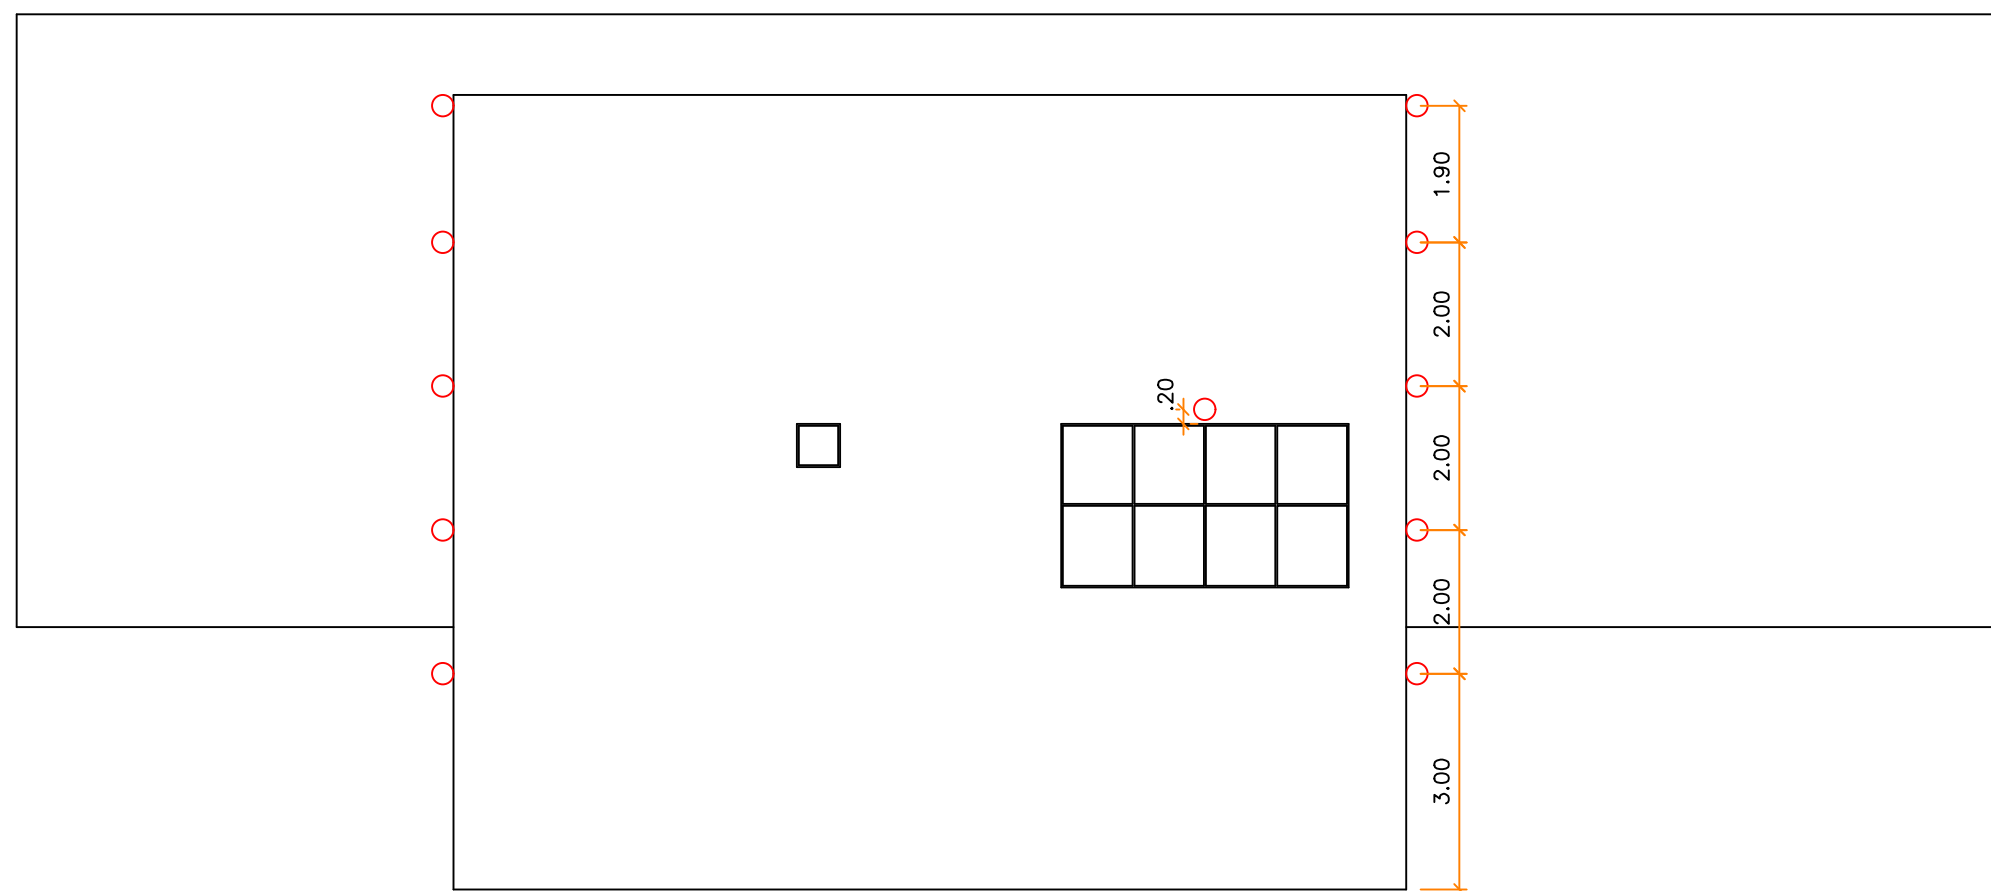

3 FACHADA LATERAL ESQUERDA  
ESCALA 1:100

PROJETO TÉCNICO DE LINHAS DE VIDA  
FACHADAS

04/18

Ocupação: Câmara Municipal de Itatiba  
Local: Rua Romeu Augusto Rella, 1.100  
Jardim da Luz - Itatiba - SP

Escala: 1:100

Responsável Técnico:

ART. Nº. 28027230190208840

Desenho: Verônica Lassen

Sérgio Ricardo Canal  
Engenheiro Segurança do Trabalho  
CREA/SP: 5061818798