



FIXAÇÃO DE OLHAL DE SUSPENSÃO
ESCALA 1:10

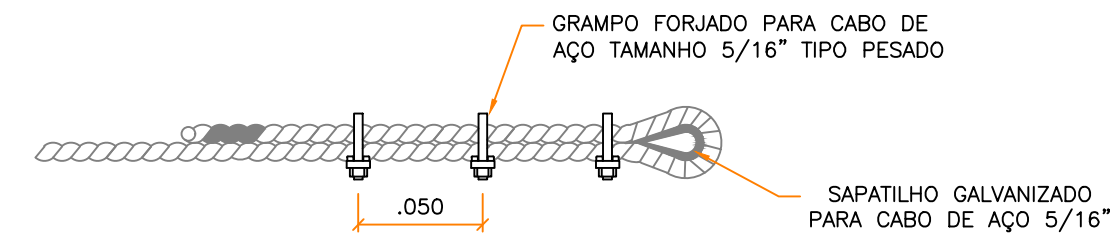

DETALHE COMO PRENDER O CABO



ESTICADOR FORJADO EM AÇO CARBONO
GALVANIZADO EFMM-22-220

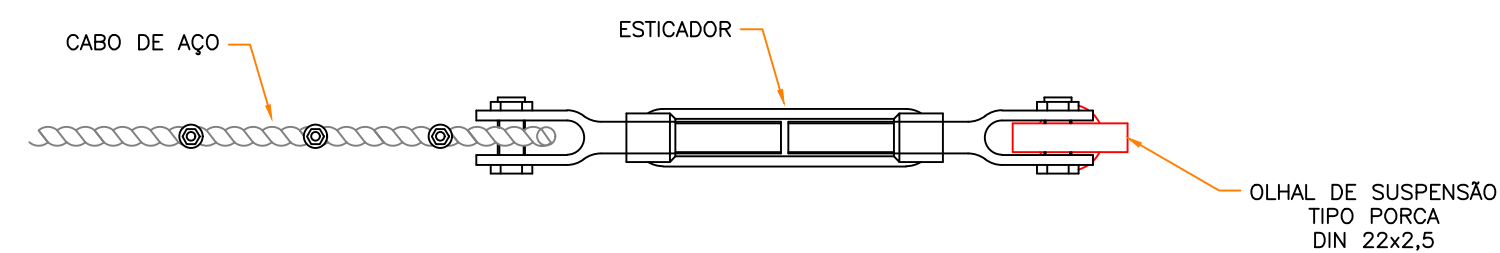

OLHAL COM ESTICADOR E CABO DE AMARRAÇÃO

PROJETO TÉCNICO DE LINHAS DE VIDA
DETALHAMENTO DA ANCORAGEM NOS TALUDES

12/18

Ocupação: Câmara Municipal de Itatiba
Local: Rua Romeu Augusto Rella, 1.100
Jardim da Luz - Itatiba - SP

Escala: 1:5

Responsável Técnico:

ART. Nº. 28027230190208840

Desenho: Verônica Lassen

Sérgio Ricardo Canal
Engenheiro Segurança do Trabalho
CREA/SP: 5061818798