


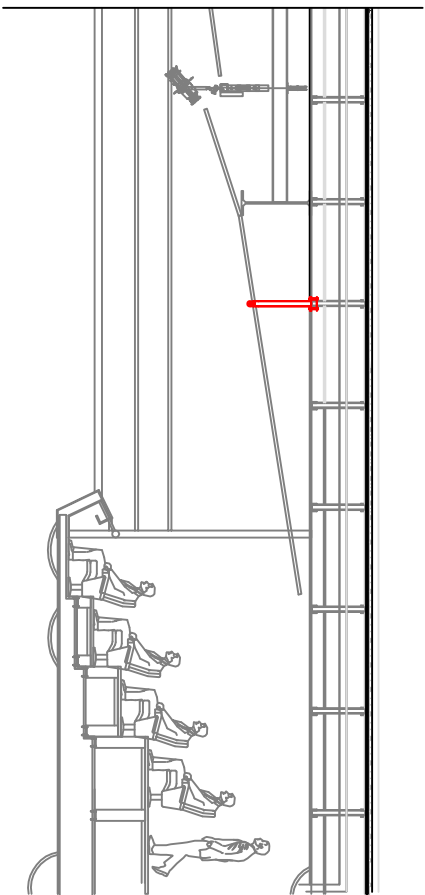


9 TELHADO DO TEATRO SOBRE A PLATEIA
ESCALA 1:50



LEGENDA DA ANCORAGEM DA ILUMINAÇÃO SOBRE A PLATEIA

-  GANCHO DE ANCORAGEM ANCOPRO INOX 304L EM VIGA "U" COM CABO DE PASSAGEM
-  FIXAÇÃO GANCHO DE ANCORAGEM ANCOPRO INOX 304L EM VIGA "U" COM CABO DE AMARR.
-  FIXAÇÃO DE GANCHO DE ANCORAGEM ANCOPRO INOX 304L COM ESTICADOR E CABO DE AM

PROJETO TÉCNICO DE LINHAS DE VIDA
DETALHE LINHA DE VIDA SOBRE A PLATEIA

15/18

Ocupação: TEATRO RALINO ZAMBOTTO
Local: Rua Romeu Augusto Rala, 1.100
Bairro do Engenho - Itatiba - SP
Escala: 1:100
Responsável Técnico:
ART. N° 28027230/90203940
Engenheiro Civil
CREA/SP: 0691610796

Sérgio Ricardo Canal
Engenheiro Civil
CREA/SP: 0691610796