


8 TELHADO DO TEATRO SOBRE O PALCO
ESCALA 1:50

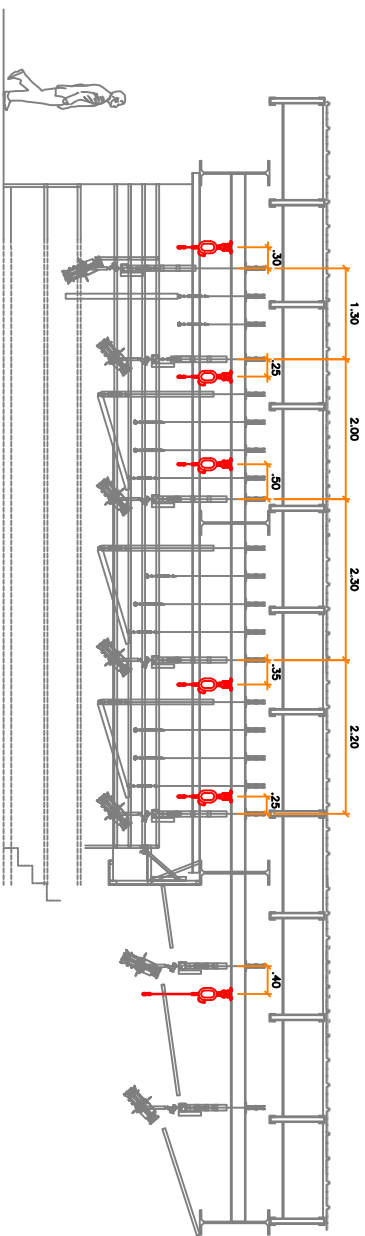

PROJETO TÉCNICO DE LINHAS DE VIDA
LINHAS DE FOCO

13/18

Ocupação: TEATRO RALINO ZAMBOTTO
Local: Rua Romeu Augusto Rala, 1.100
Bairro do Engenho - Itatiba - SP
Escala: 1:50
Responsável Técnico:
ART. N° 2002/23019020940
Desenho: Verônica Lasser

Sérgio Ricardo Canal
Engenheiro Civil
CREA/SP: 0661610796