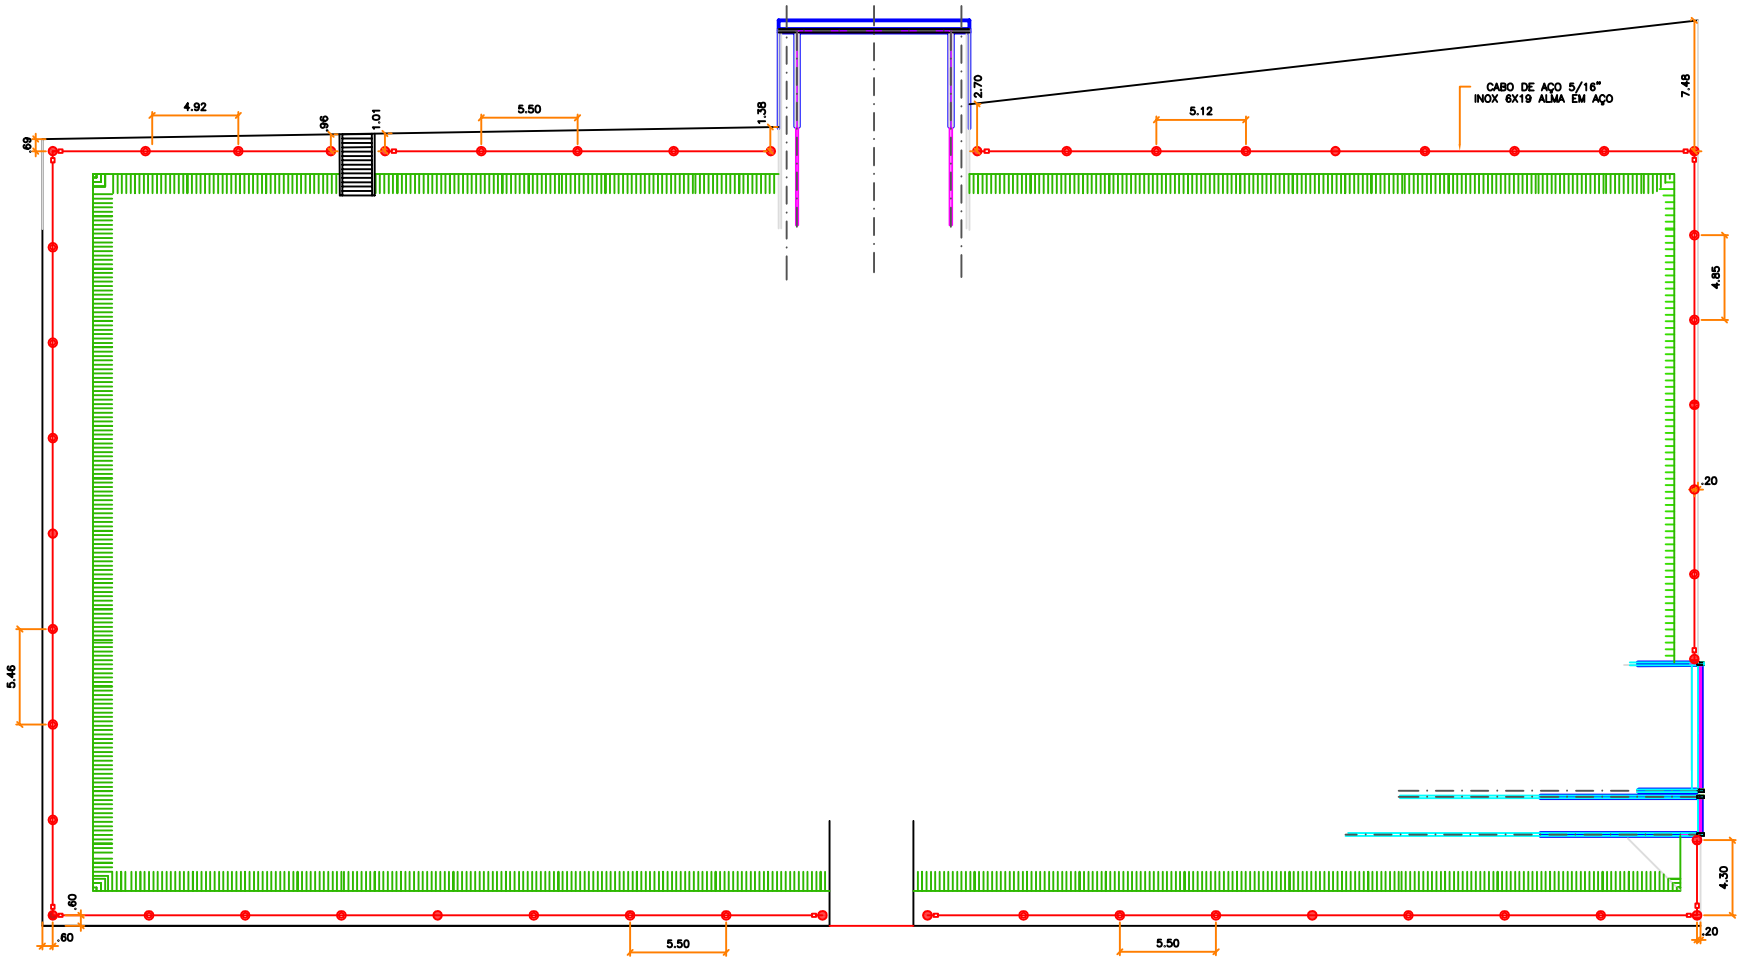

7 ÁREA EXTERNA - TALUDES

ESCALA 1:200

LEGENDA DA LINHA DE VIDA NOS TALUDES

GANCHO DE ANCORAGEM ANCOPRO AÇO INOX 304L COM CABO DE PASSAGEM

GANCHO DE ANCORAGEM ANCOPRO AÇO INOX 304L COM ESTICADOR E CABO D

PROJETO TÉCNICO DE LINHAS DE VIDA
ÁREA EXTERNA

11/18

Ocupação: Câmara Municipal de Itatiba

Local: Rua Romeu Augusto Rella, 1.100
Jardim da Luz - Itatiba - SP

Escala: 1:200

Responsável Técnico:

ART. Nº. 28027230190208840

Desenho: Verônica Lassen

Sérgio Ricardo Canal
Engenheiro Segurança do Trabalho
CREA/SP: 5061818798