



2 FACHADA FRONTAL  
ESCALA 1:100

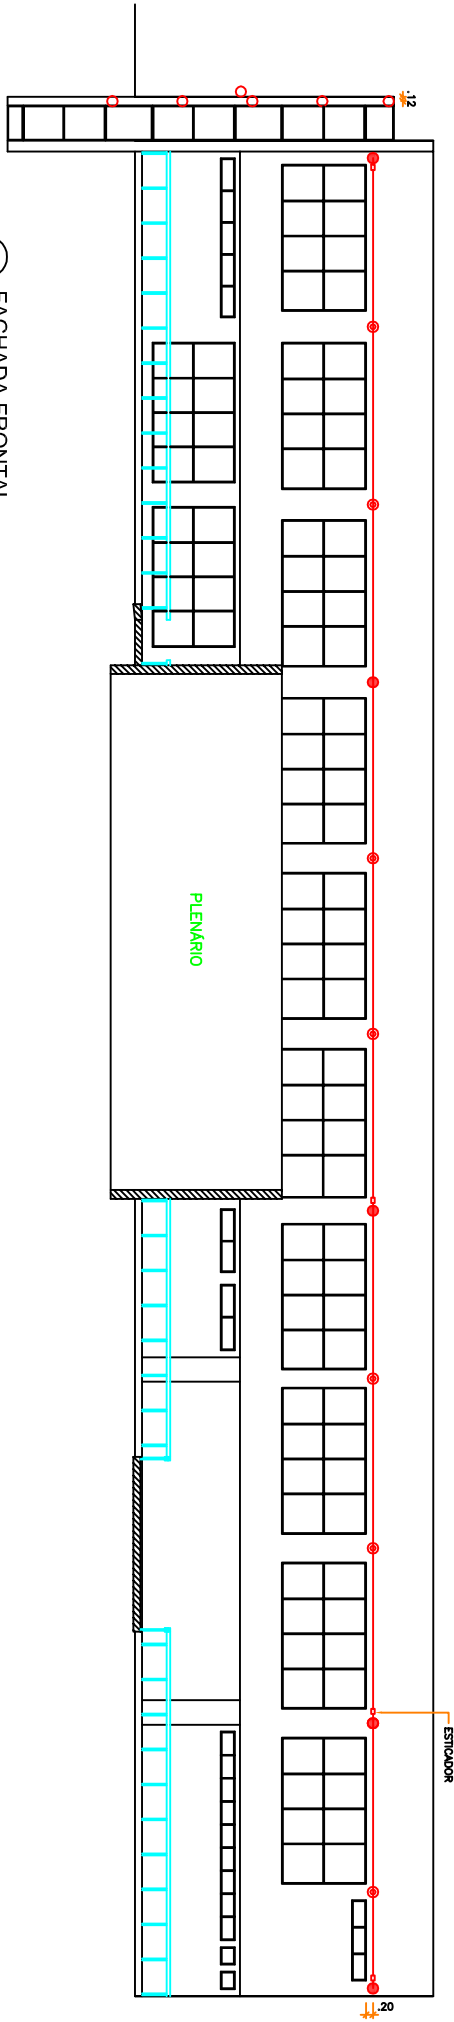

3 FACHADA LATERAL ESQUERDA  
ESCALA 1:100

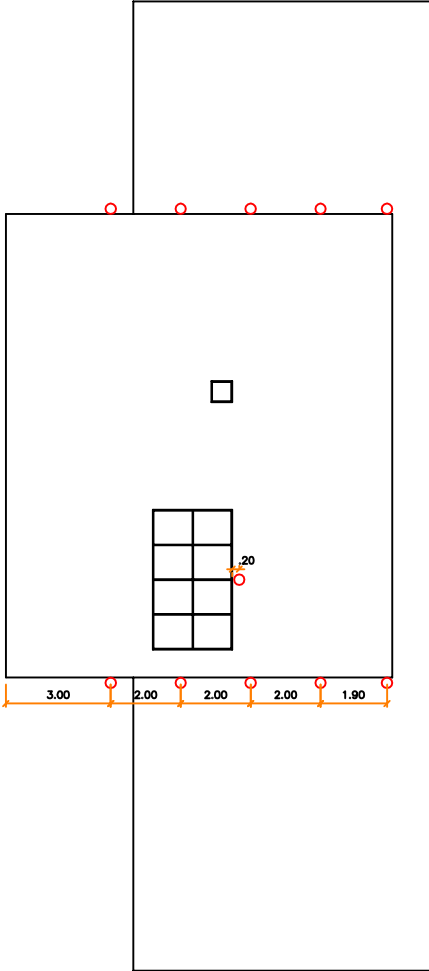

PROJETO TÉCNICO DE LINHAS DE VIDA  
FACHADAS

04/18

Ocupação: Câmara Municipal de Itaitiba  
Local: Rua Romeu Augusto Rella, 1.100  
Jardim da Luz - Itaitiba - SP

Escala: 1:100

Responsável Técnico:

ART. N° 20027230/19020840

Desenho: Verônica Lassen

Sérgio Ricardo Canal  
Engenheiro Civil  
CREA/SP: 0561610796