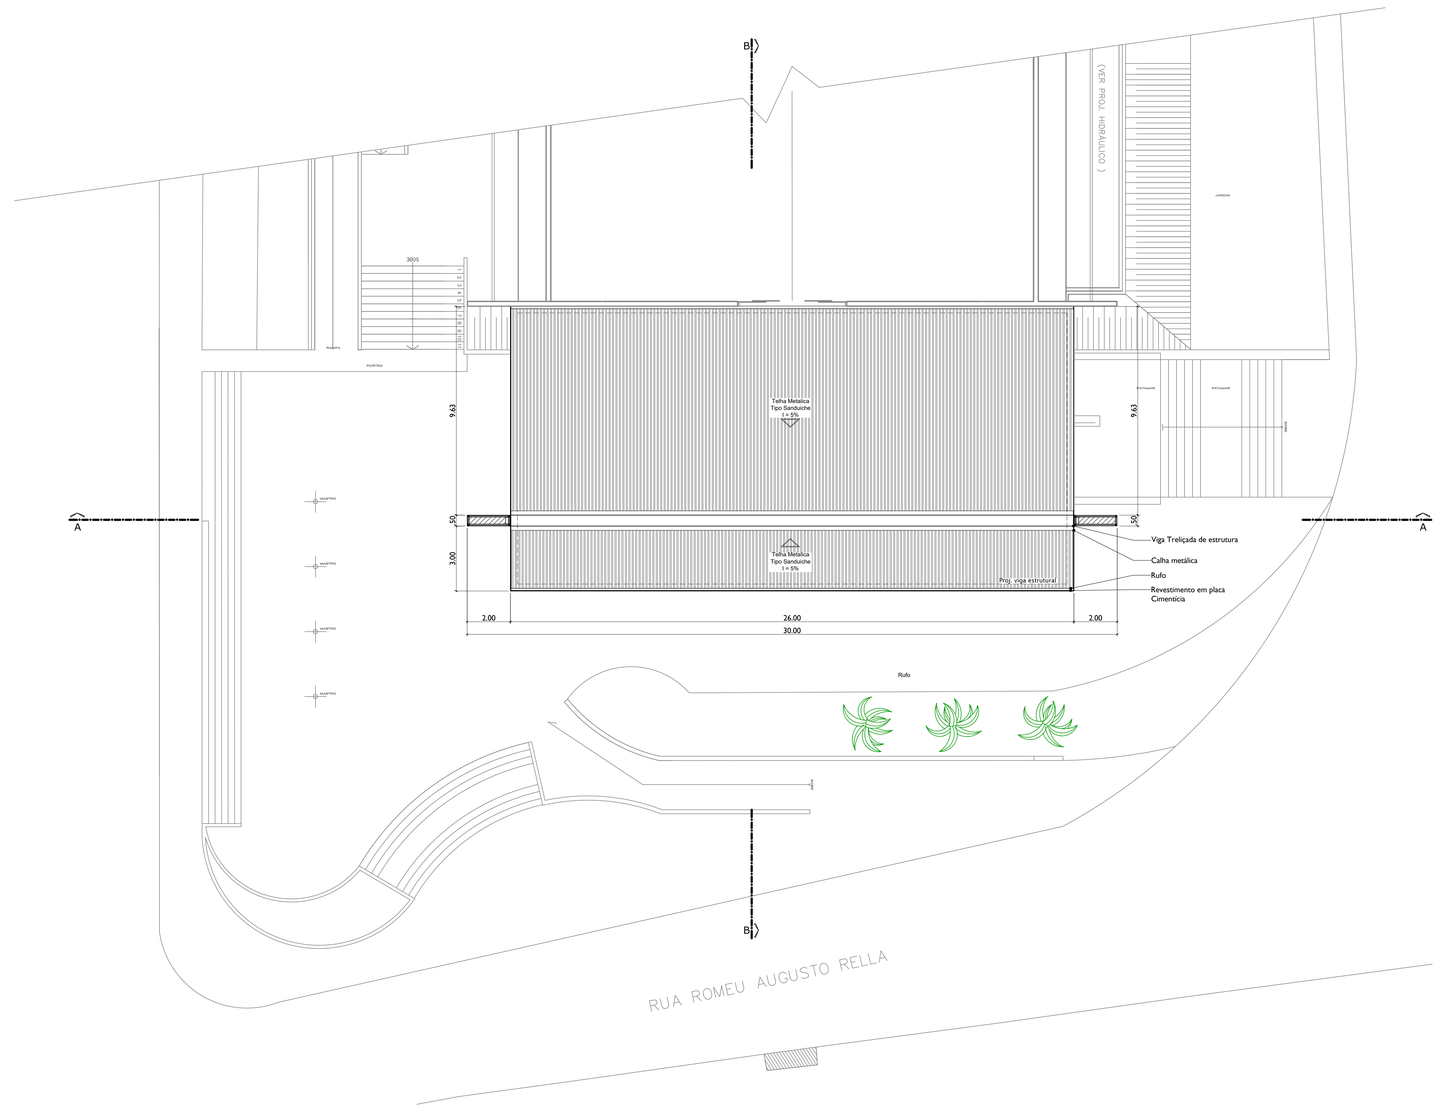

NOTAS GERAIS

1. NÃO TOMAR MEDIDAS EM ESCALA
2. VERIFICAR MEDIDAS E NIVEIS NA OBRA
3. CASO HAJA DISCREPÂNCIA NO PROJETO AVISAR AOS ARQUITETOS
4. AS COTAS FORAM DADAS EM METROS (m)
5.
6.

LEGENDA

0.00 COTA DE NIVEL (PLANTA)

0.00 COTA DE NIVEL (CORTE)

EIXO DA ESQ.

LOCAL DA ESQUADRIA

QUANT. DA ESQ.

OBS.:

PROJETO:

JOSÉ AUGUSTO DA SILVEIRA FRANCO
ARQUITETO URBANISTA
Rua Benjamin Constant, 12 – Centro – TEL: 4538-0351

CLIENTE: CAMARA MUNICIPAL DE ITATIBA

FOLHA: 03

OBRA: REFORMA CAMARA MUNICIPAL DE ITATIBA

LOCAL: Rua Romeu Augusto Rella, 1100 – Jardim da Luz, Itatiba – SP.

ASSUNTO: PLANTA DE COBERTURA

ESCALA: 1/100

DESENHO: Projetista Henrique Munciaciba

DATA: JUNHO / 17

ARQUIVO:

A1